


ОТ :

ОАКС NO. :

ОКТ. 03 2017 10:47 СТР1

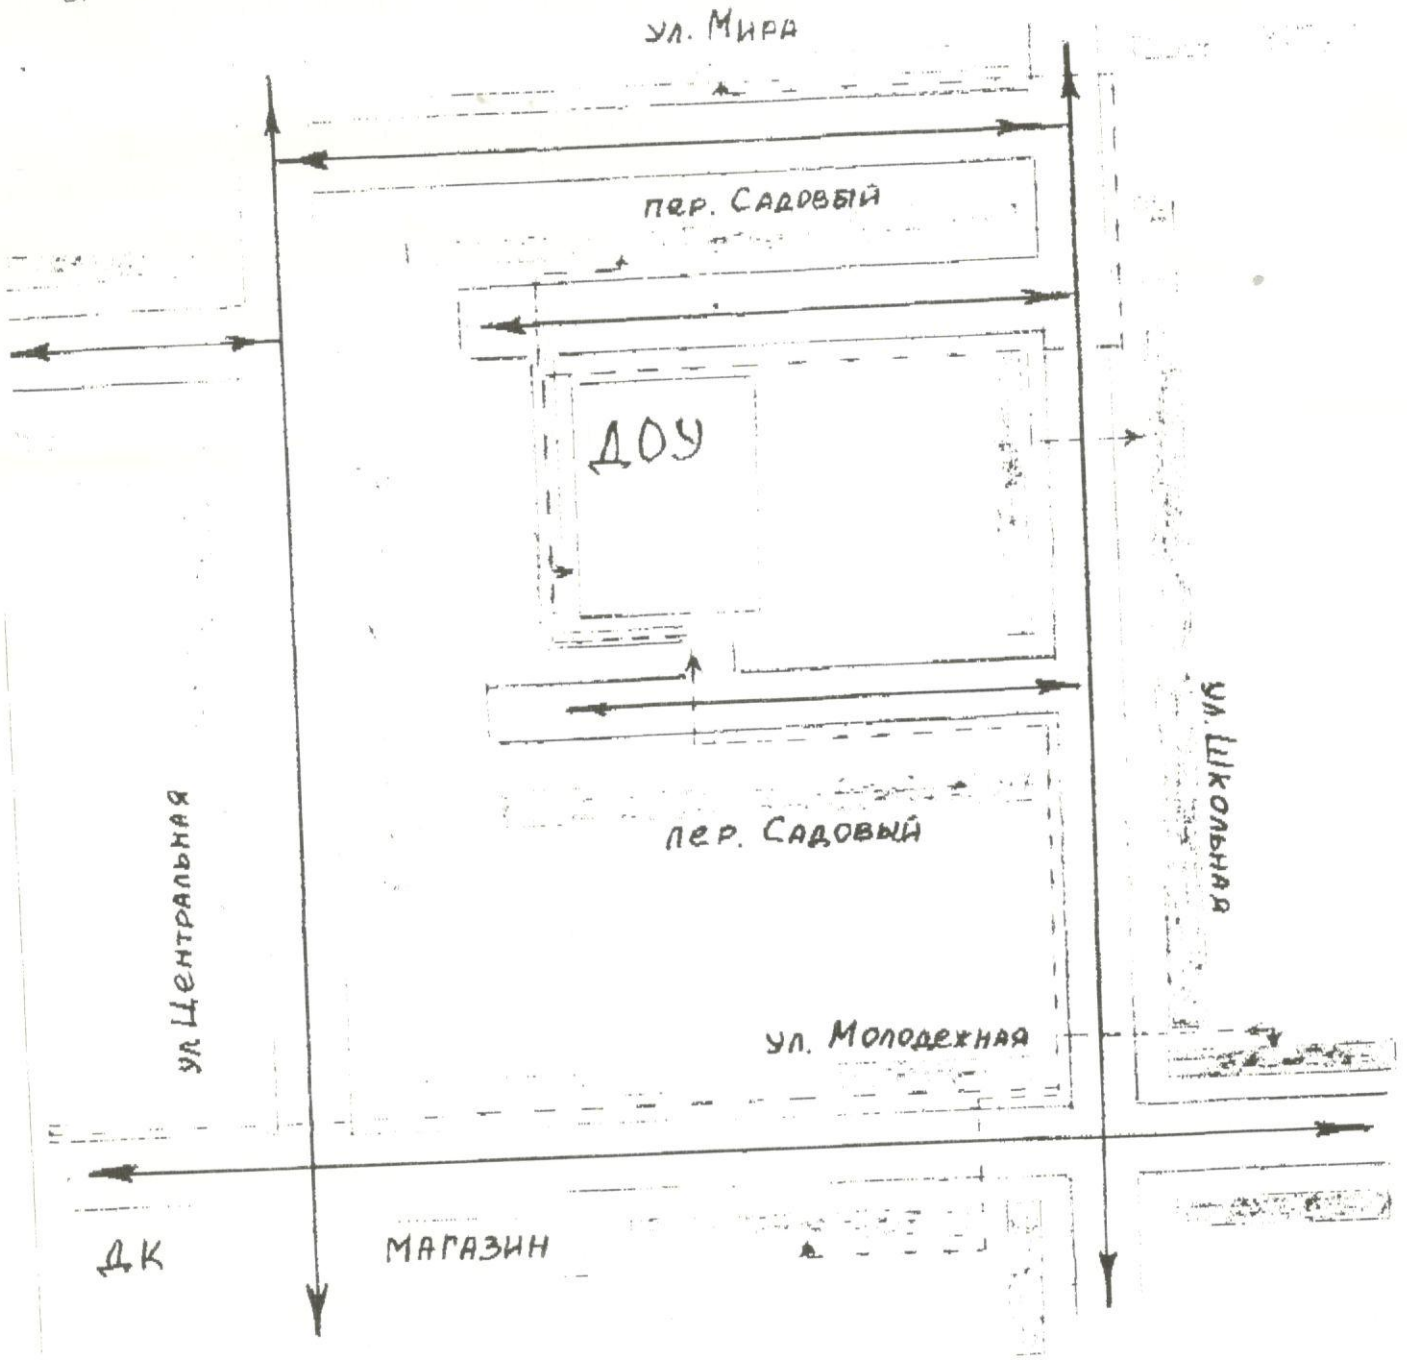

- жилищная застройка
- проезжая часть
- тротуар
- движение транспортных средств
- движение детей в(из)ДОУ

План-схема района расположения ДОУ,
пути движения транспортных средств и детей